



PIANTA CABINA


PITTURA ESTERNA CABINA	
	BEIGE/MARRONE - RAL 1011
	AVORIO CHIARO - RAL 1015
	GRIGIO/PIETRA - RAL 7030
In caso di mancata scelta il 'Box verra' dipinto GRIGIO-PIETRA - RAL 7030	

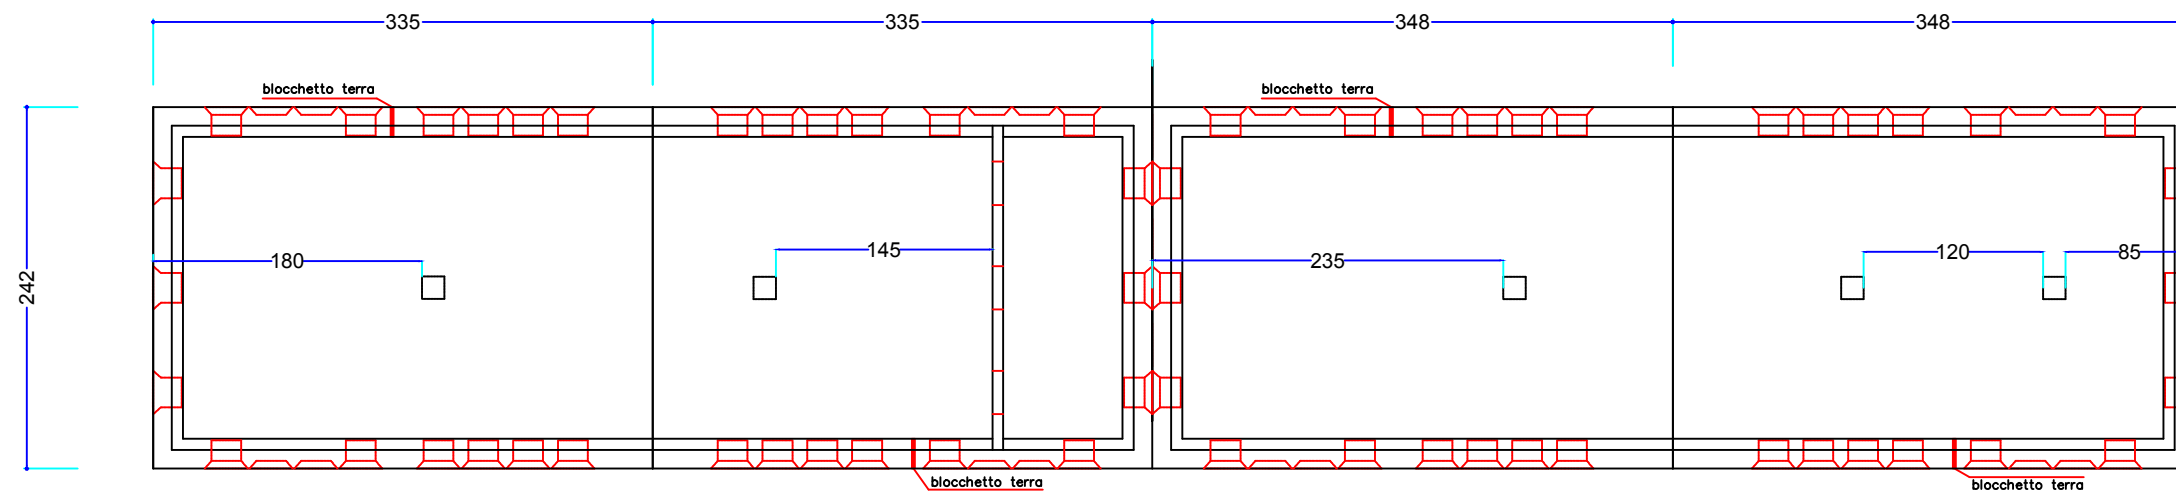

PIANTA BASE

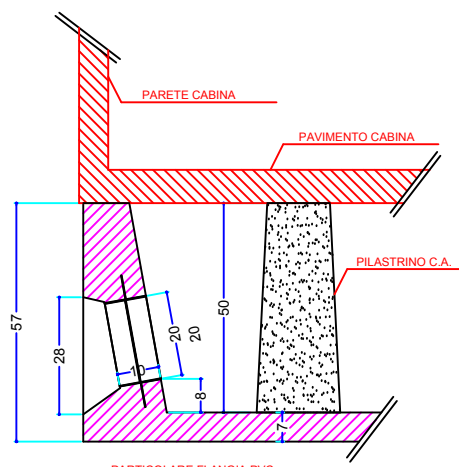


PARTICOLARE FLANGIA PVC CON SETTO A FRATTURA PRESTABILITA PER IL PASSAGGIO DEI CAVI

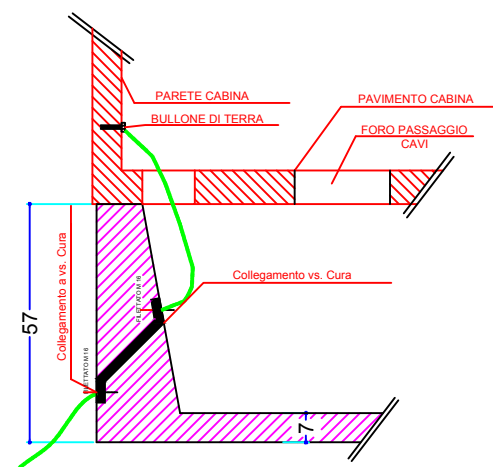


PARTICOLARE CONNETTORE INTERNO-ESTERNO RETE DI TERRA


 Framar-TMT Srl Stabilimento Toscana Via Forlivese, 40 SAN GODENZO (FI) TEL/FAX=055/8379012/25	Committente: SOLUZIONE CON 2 TRASFORMATORI	N. Pagina: 1/2
	Disegnatore: F.Geroni	DATA 07/02/2018
DESCRIZIONE TIPO "BDM2-90a 674+704"	SCALA 1 : 50	CONTROLL. CHECKED TOZZI
MATRICOLA CABINA	ARCHIVIO ARCHIVE	

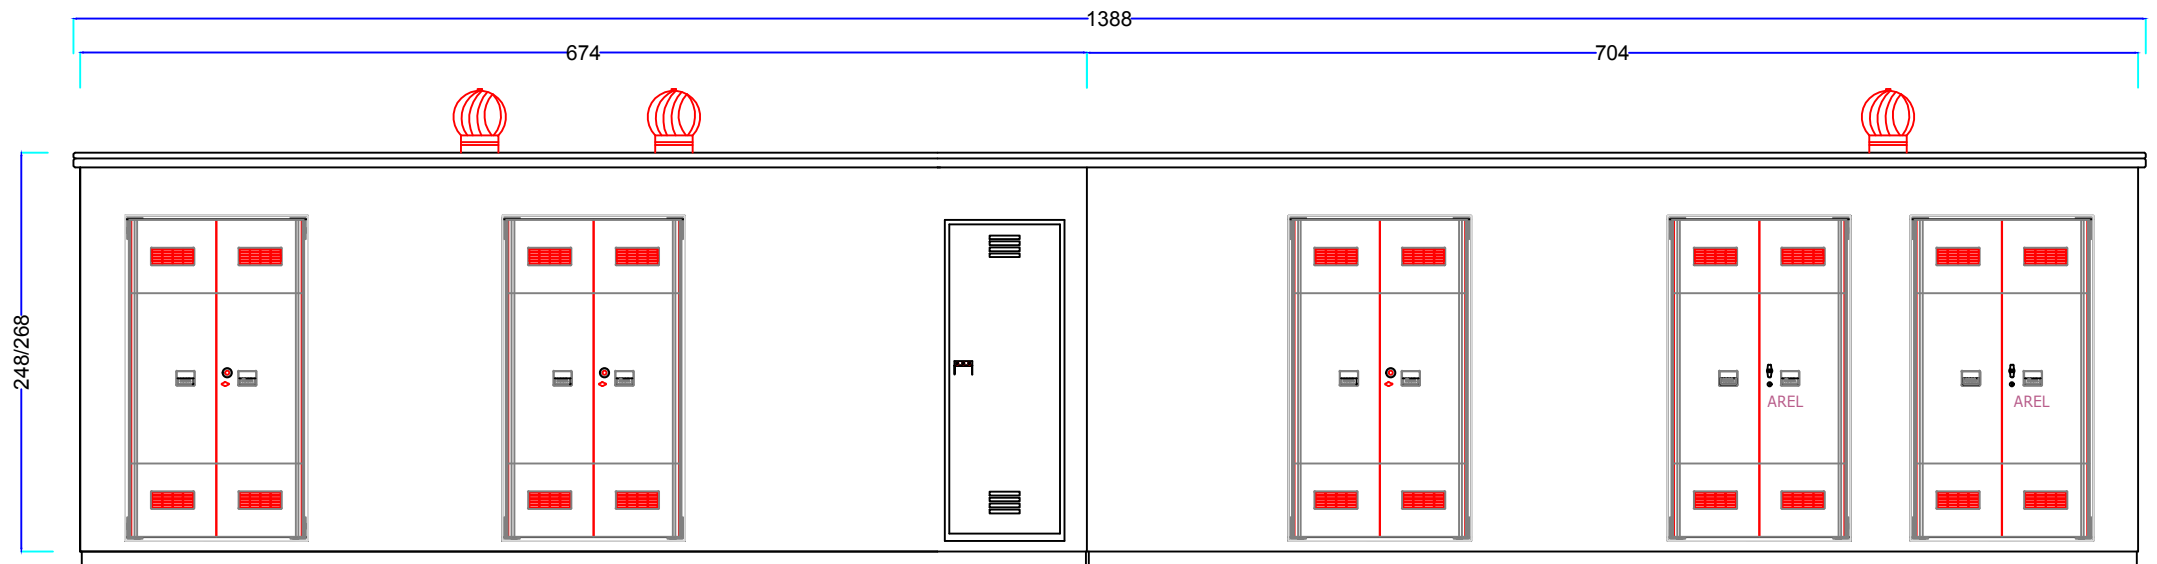


PROSPETTO FRONTALE

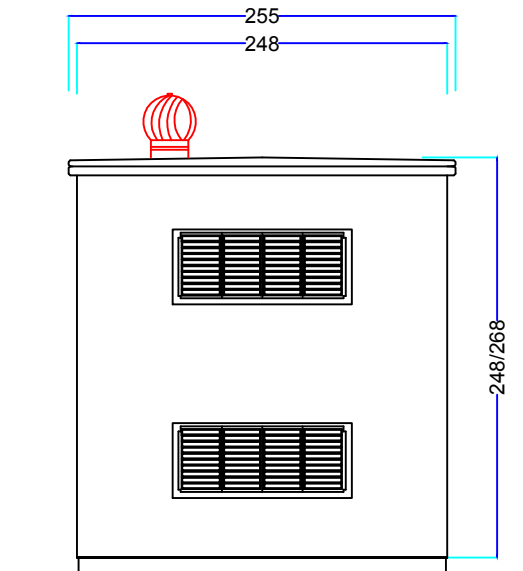

PROSPETTO DESTRO

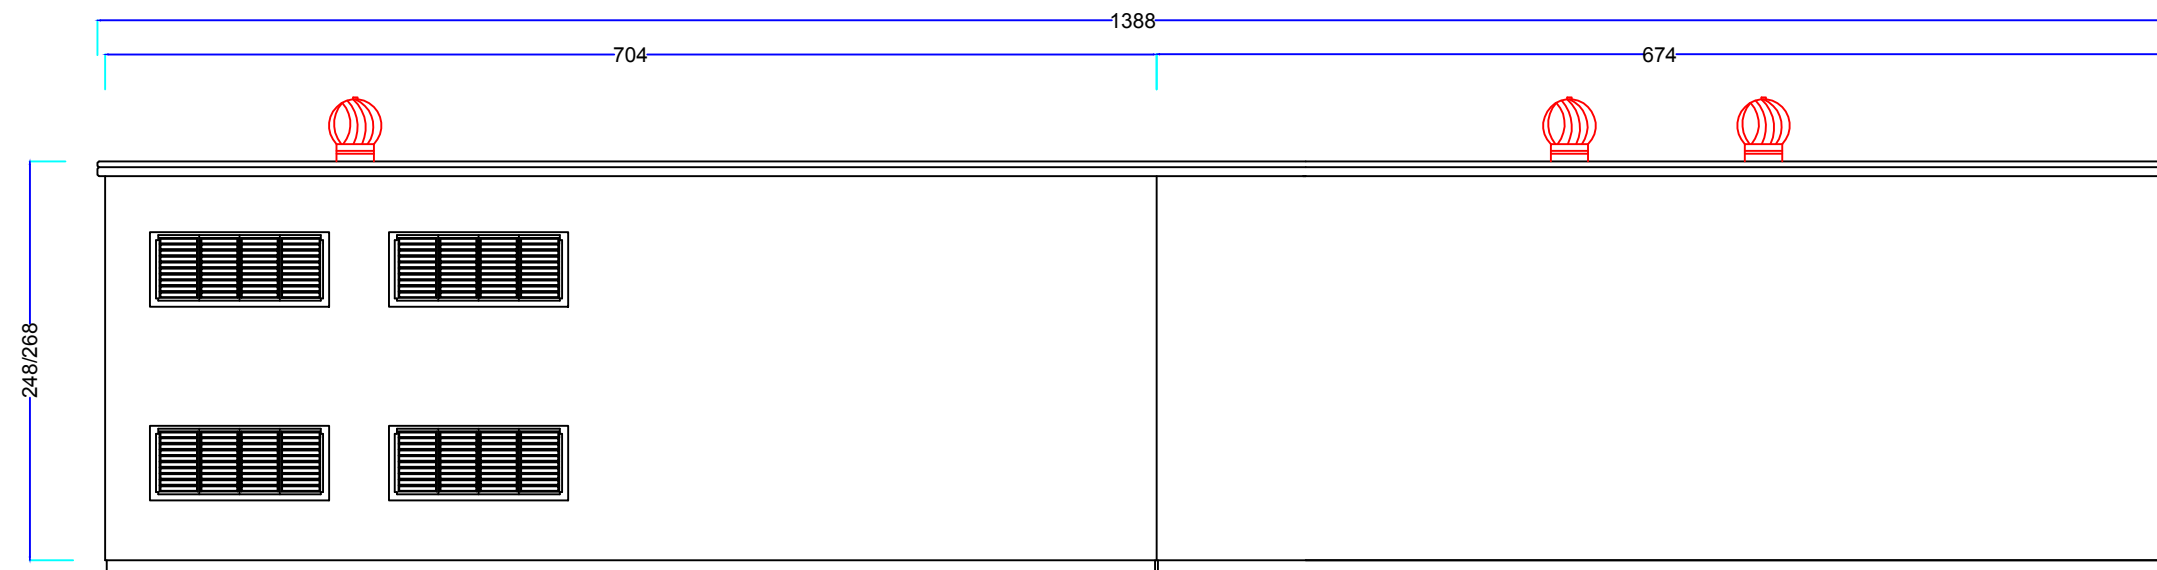

PROSPETTO TERGALE

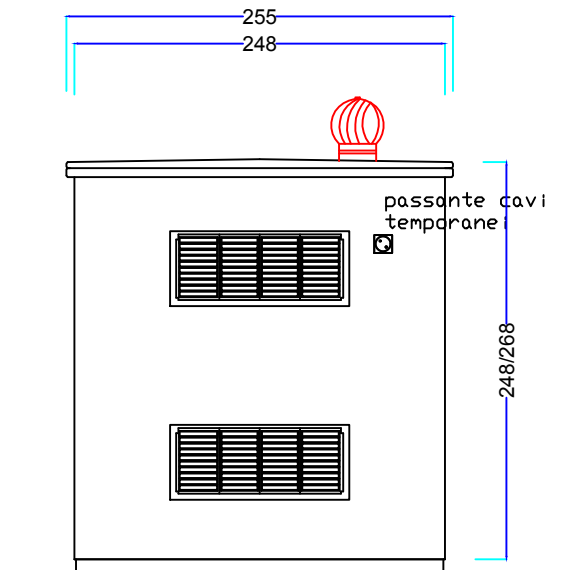

PROSPETTO SINISTRO

 Framar-TMT Srl Stabilimento Toscana Via Forlivese, 40 SAN GODENZO (FI) TEL/FAX=055/8379012/25	Committente: SOLUZIONE CON 2 TRASFORMATORI	
	Disegnatore: F.Geroni	N. Pagina: 2/2
DESCRIZIONE DESCRIPTION Cabina Elettrica in C.A.V. TIPO "BDM2-90a 674+704"	SCALA SCALE 1 : 50	DATA DATE 07/02/2018
MATRICOLA CABINA	DATA REV. DATE REV.	REVISIONE REV.
	ARCHIVIO ARCHIVE	CONTROLL. CHECKED TOZZI